



MAURO SOMMADOSSI
architetto

località i caroseti, 2 - 38123 trento
mauro.sommadossi@progettiedili.com
tel. / fax - 0461 911542

CLIENTE
FONDAZIONE CARITRO
Via Calepina 1
TRENTO

PROGETTO
SEDE DI ROVERETO
PALAZZO DAL BEN
Piazza Rosmini - Rovereto (TN)
Primo piano

SETTORIO
ARCHITETTONICO

DESCRIZIONE
RILIEVO

TITOLO
Sale, ambienti di servizio e
spazi accessori
Rilievo e
dotazioni impiantistiche

DATA EMISSIONE _____ SCALA _____

Maggio 2020 1 : 50
DATA REVISIONE _____ REVISIONE _____

ES. NO. / DIM. NO. _____


A R 01


LEGENDA SIMBLOGIE

- | | | |
|------------------|---------------------------|------------------------------|
| ventilconvettore | punto WiFi | cassa acustica |
| termostato | estintore | centralina controllo accessi |
| presa elettrica | proiettore | |
| quadro elettrico | dispositivo riprese video | |

CAPICENZA MASSIMA SALE
... persone

- SALA PRINCIPALE - SALA 1 (mq 125)
- SALE SECONDARIE - SALA 2 (mq 48)
SALA 3 (mq 35)
SALA 4 (mq 58)
- SPAZI ACCESSORI
atrio/disimpegno
- SERVIZI IGIENICI

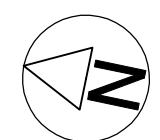


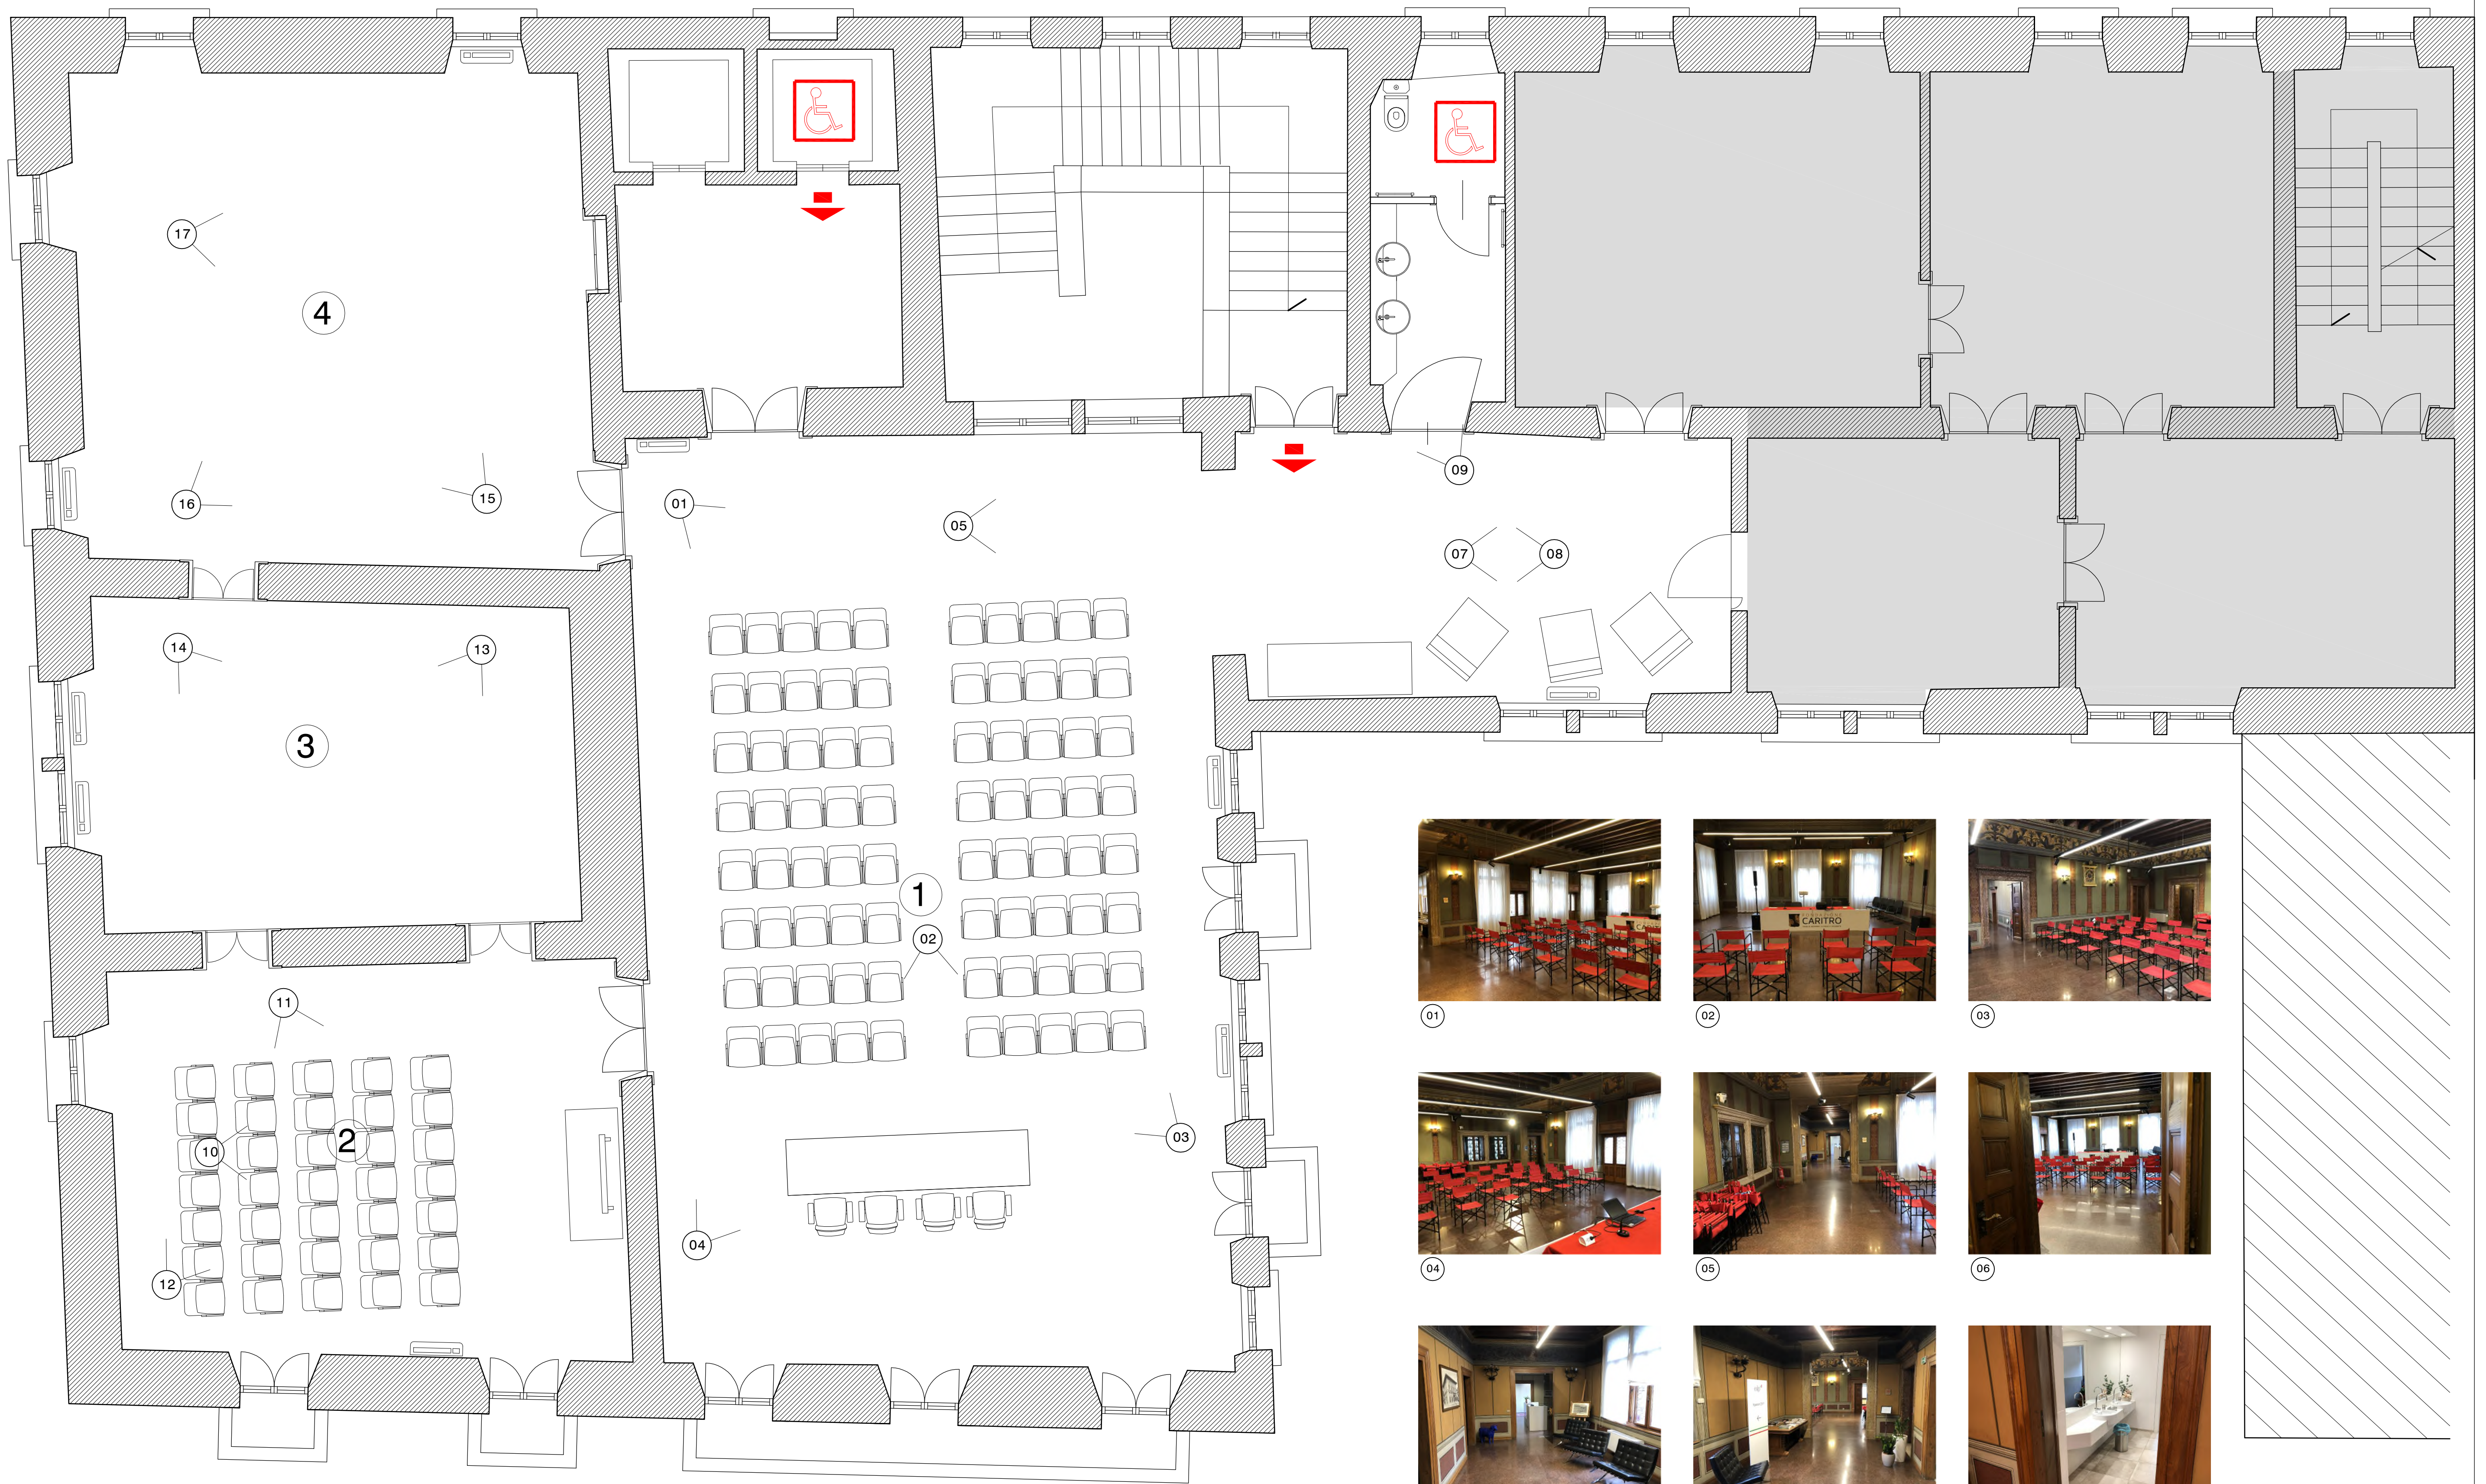

01



02

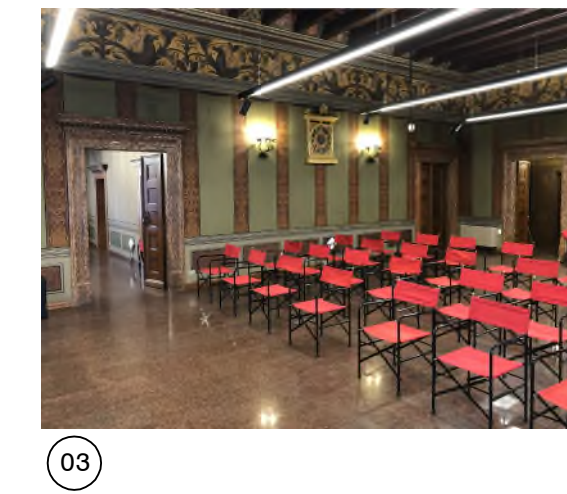


03



04




05

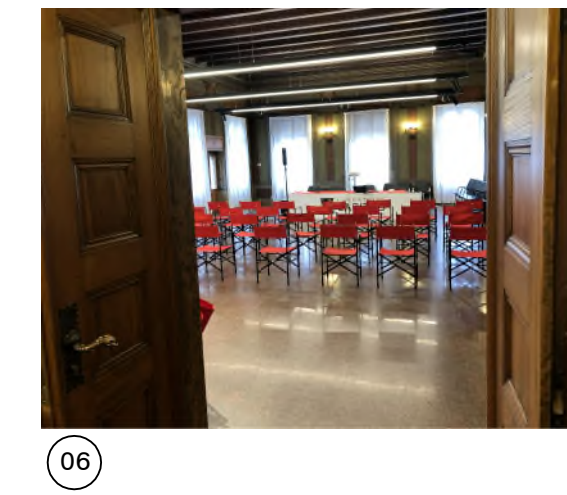


06



07

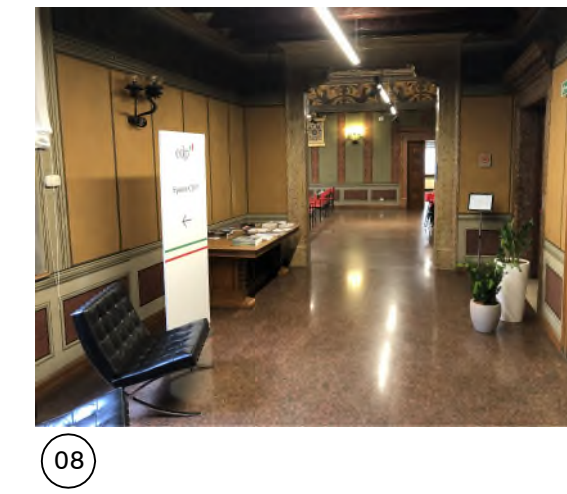

08

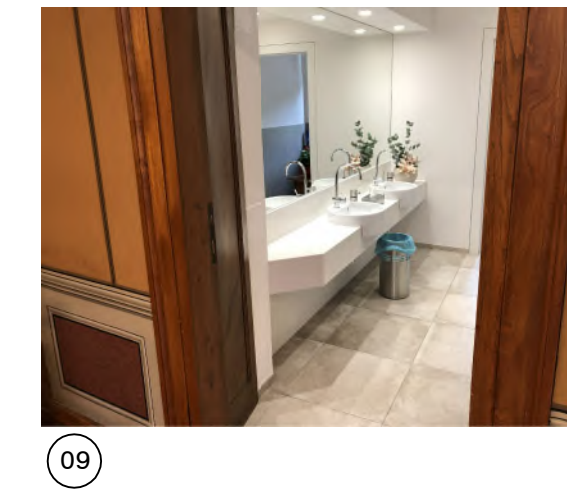

09



10




11




12




13

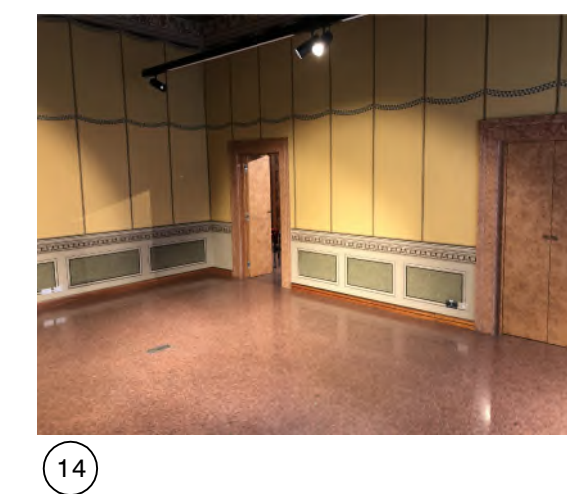


14

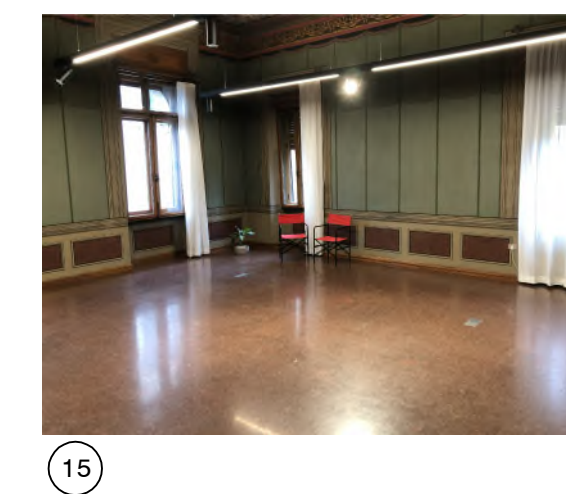

15

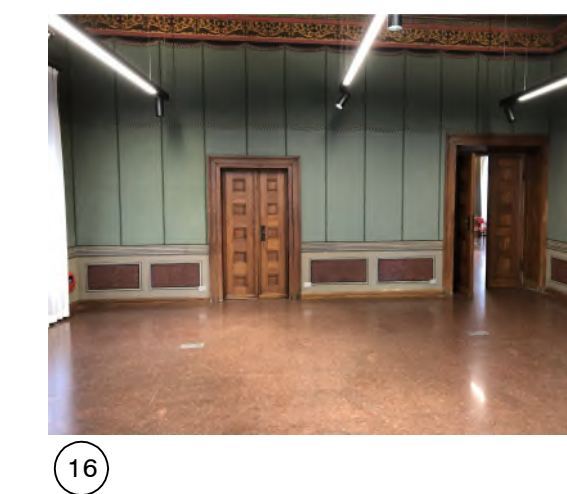

16

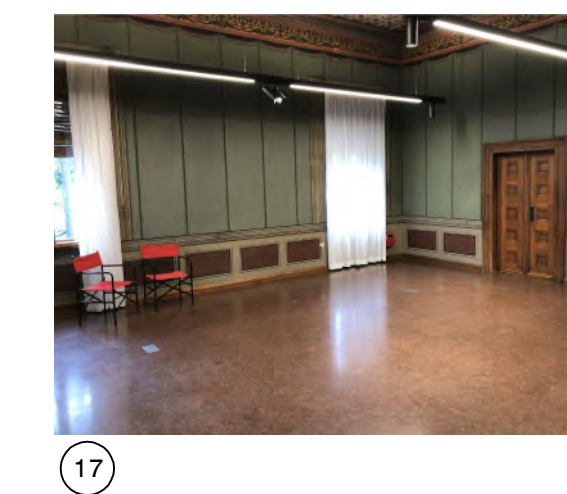

17

MAURO SOMMADOSSI
architetto

località i caroseti, 2 - 38123 trento
mauro.sommodossi@progettiedili.com
tel. / fax - 0461 911542

CLIENTE
FONDAZIONE CARITRO
Via Calepina 1
TRENTO

PROGETTO
SEDE DI ROVERETO
PALAZZO DAL BEN
Piazza Rosmini - Rovereto (TN)
Primo piano

DISCIPLINA
ARCHITETTONICO

DESCRIZIONE
RILIEVO


TITOLO
Sale, ambienti di servizio e
spazi accessori
Documentazione fotografica

DATA EMISSIONE
SCALA

Maggio 2020 1 : 50
DATA REVISIONE
REVISIONE

LEG. NO. / DIR. NO.

A R 02

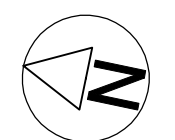

PRODOTTO DA TITOLI ONE