




SEZIONE TRASVERSALE

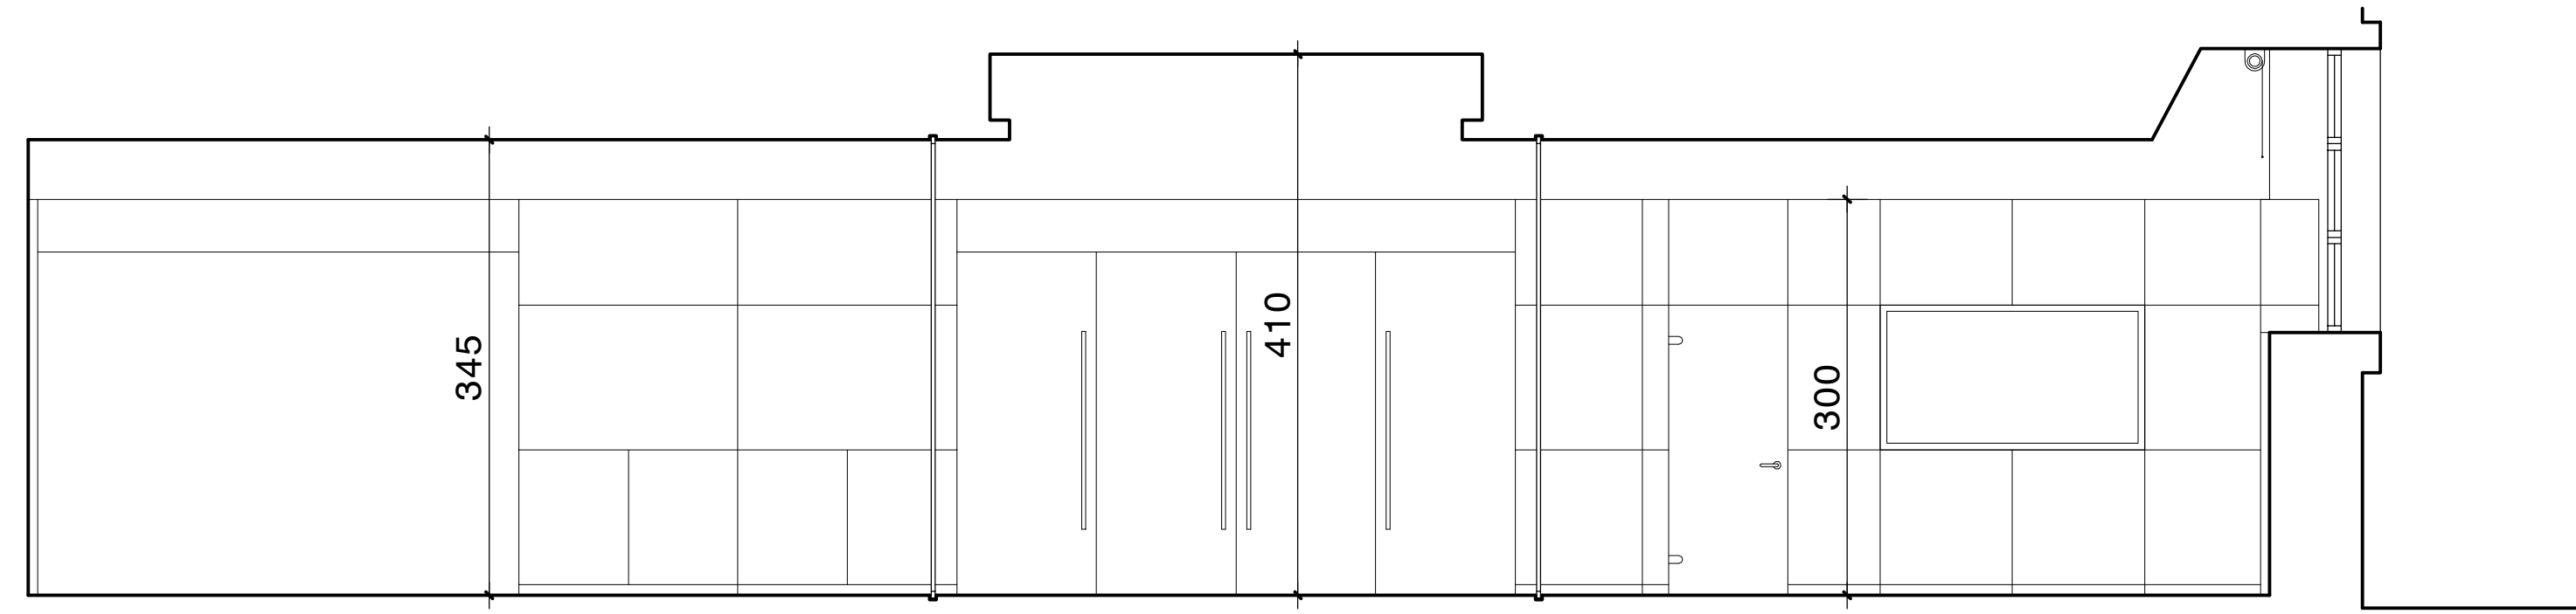


VIA GARIBALDI

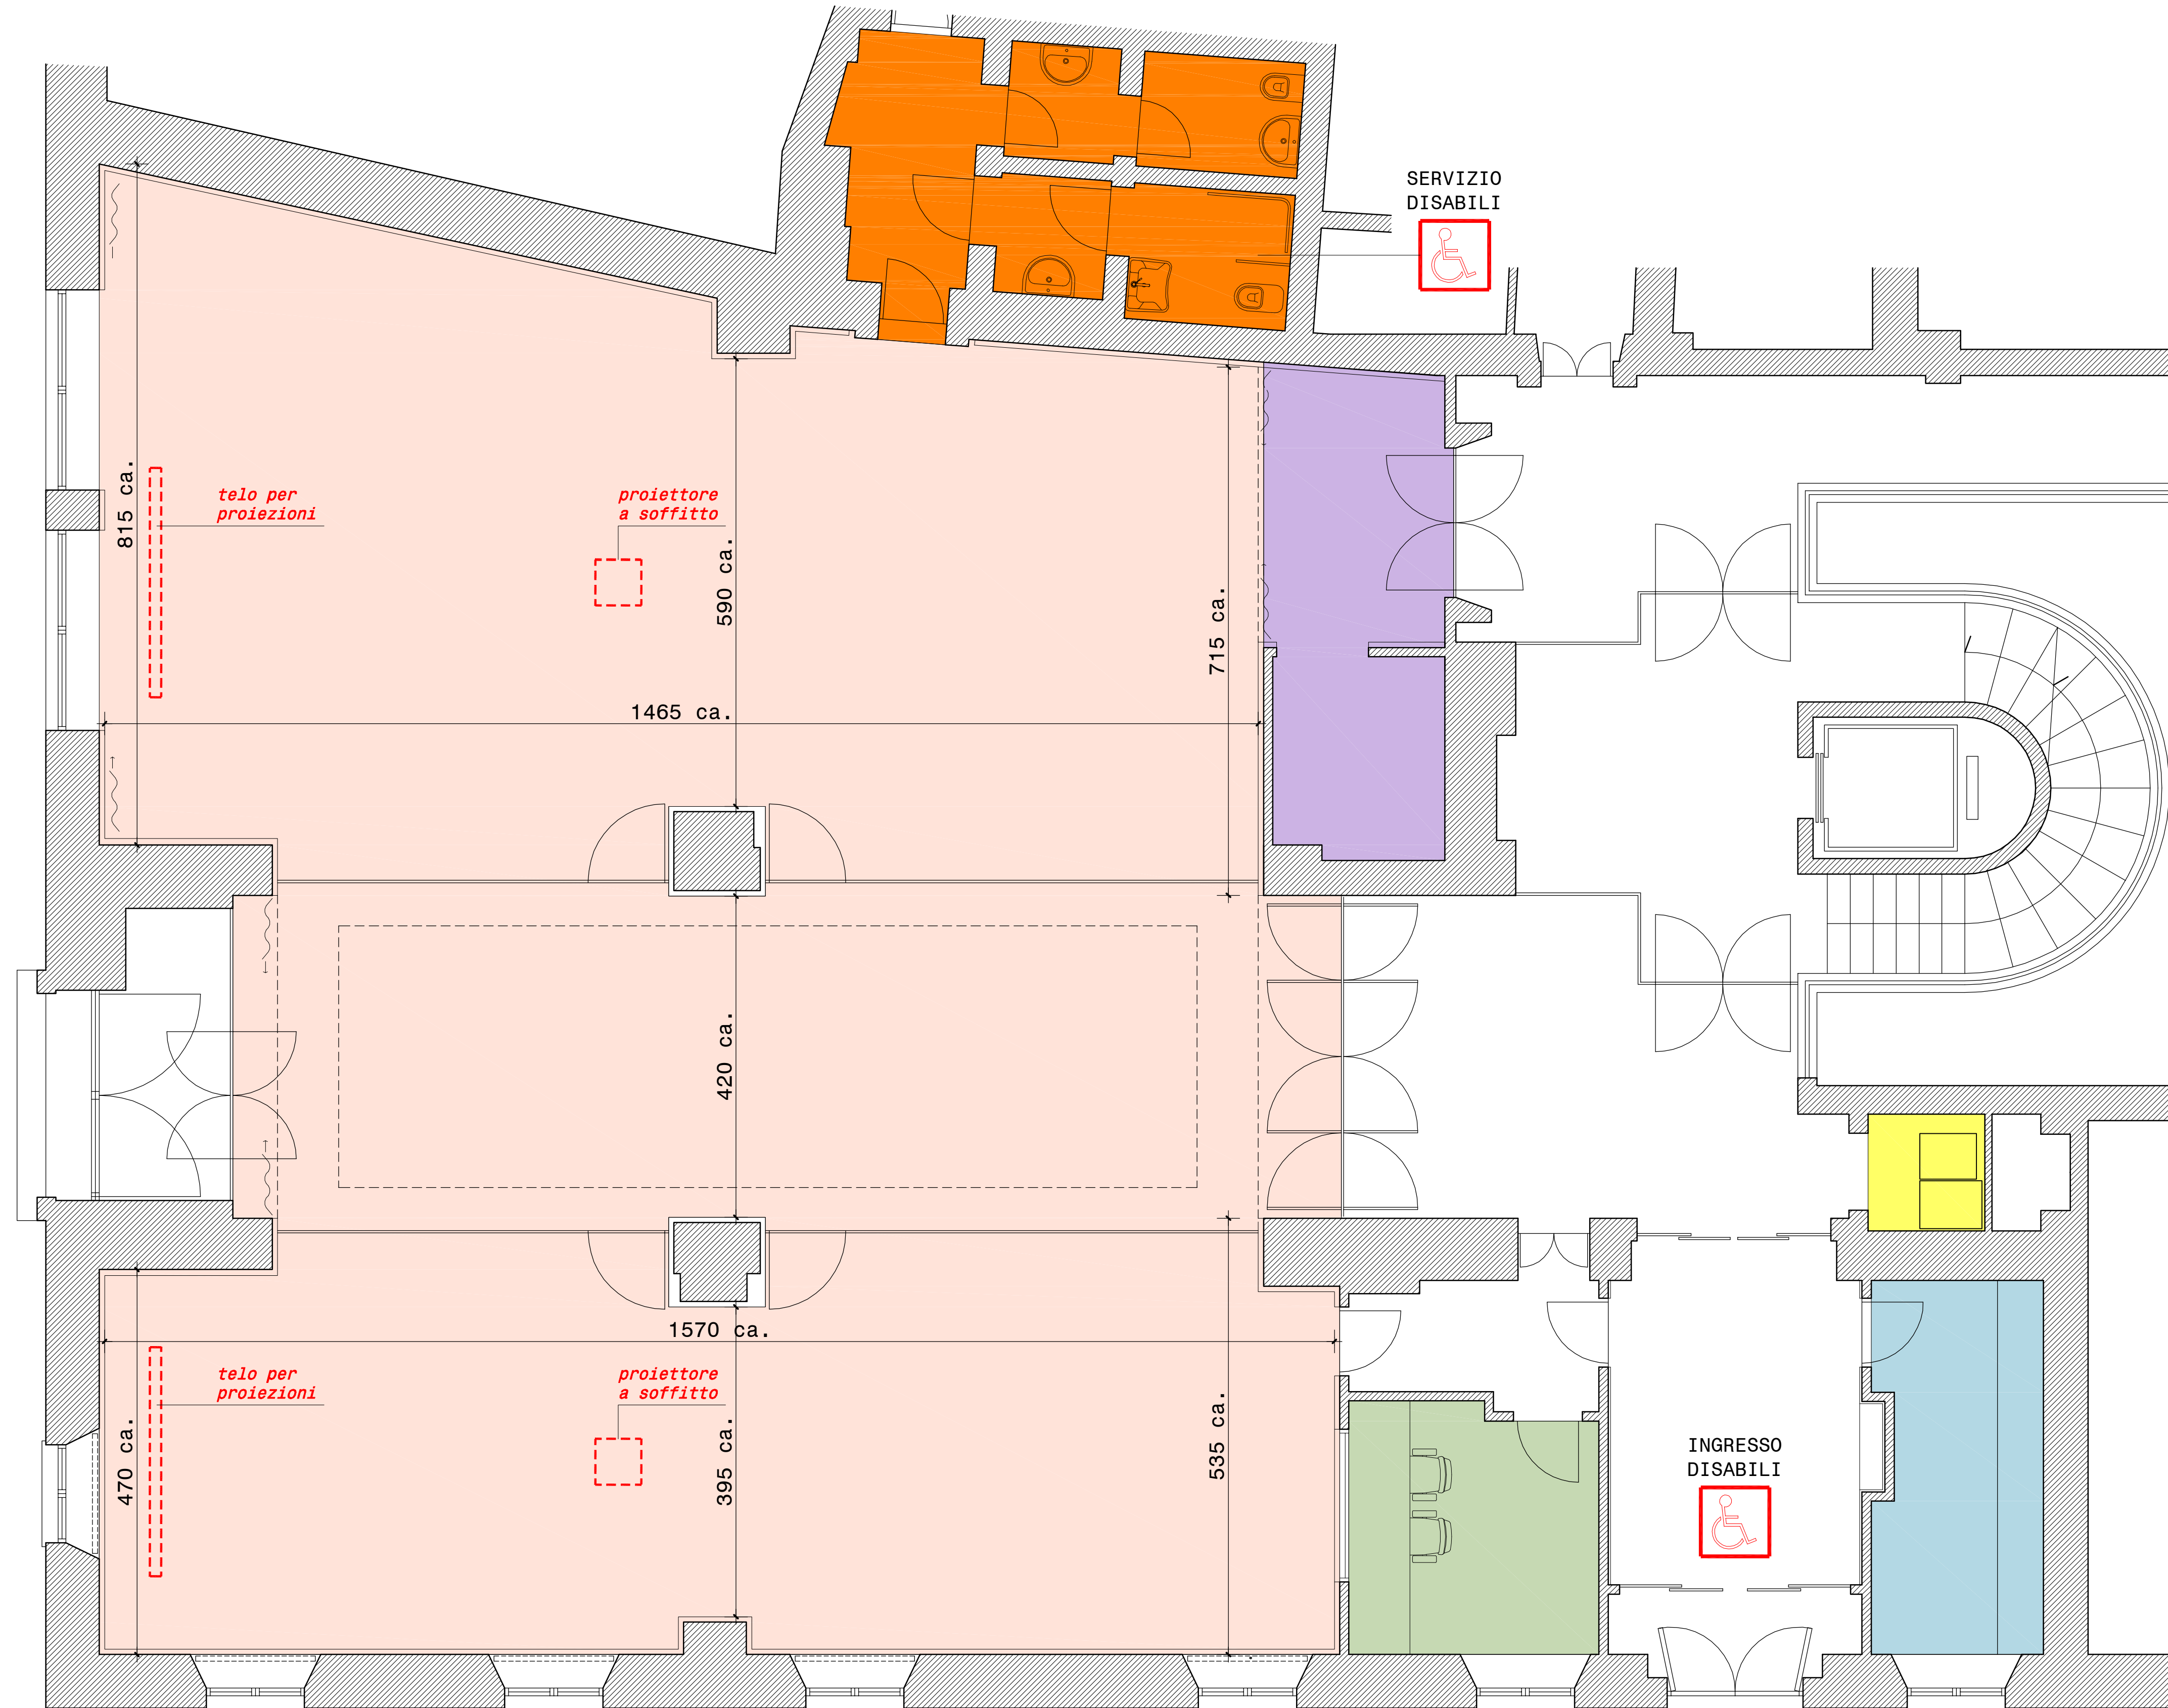


SERVIZIO
DISABILI

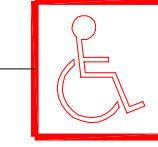

INGRESSO
DISABILI

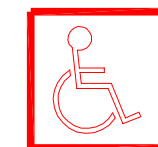

CAPACITÀ MASSIMA SALE
99 persone

-  SALE
ca. mq270
-  SERVIZI IGIENICI
-  SPAZI ACCESSORI
deposito sedute
-  SPAZI ACCESSORI
sala regia
-  SPAZI ACCESSORI
guardaroba
-  SPAZI ACCESSORI
area ristoro

VIA CALEPINA




01




02



03

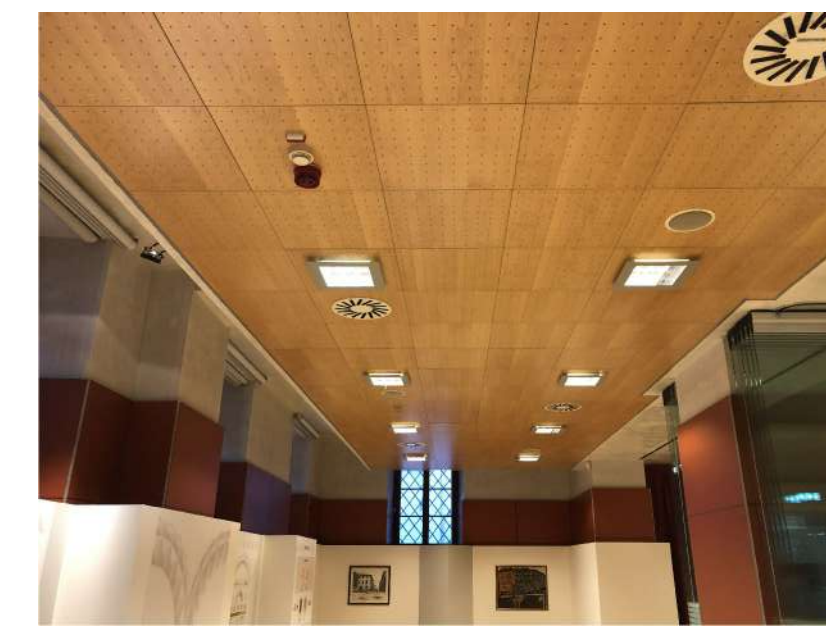

04

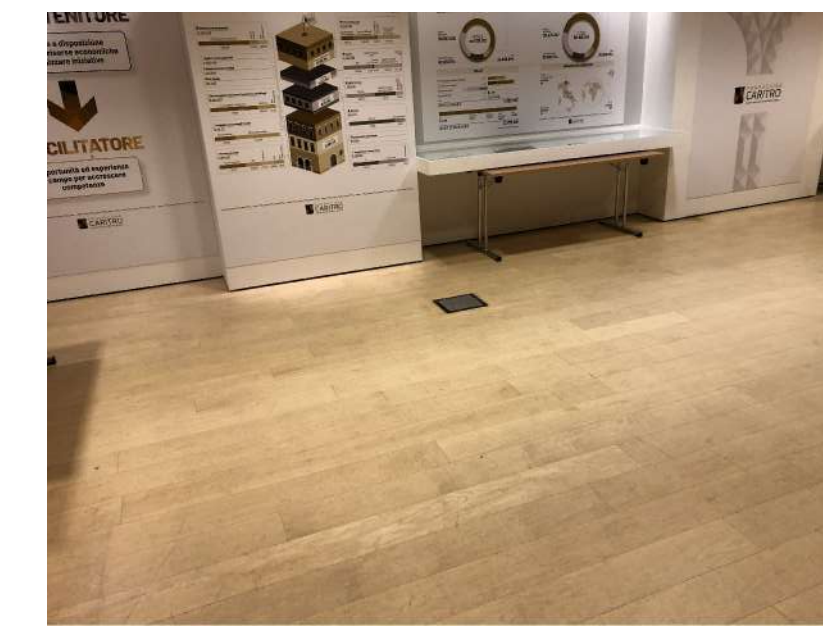

05



06



07



08




09



10

SALA CONFIGURAZIONE "A"

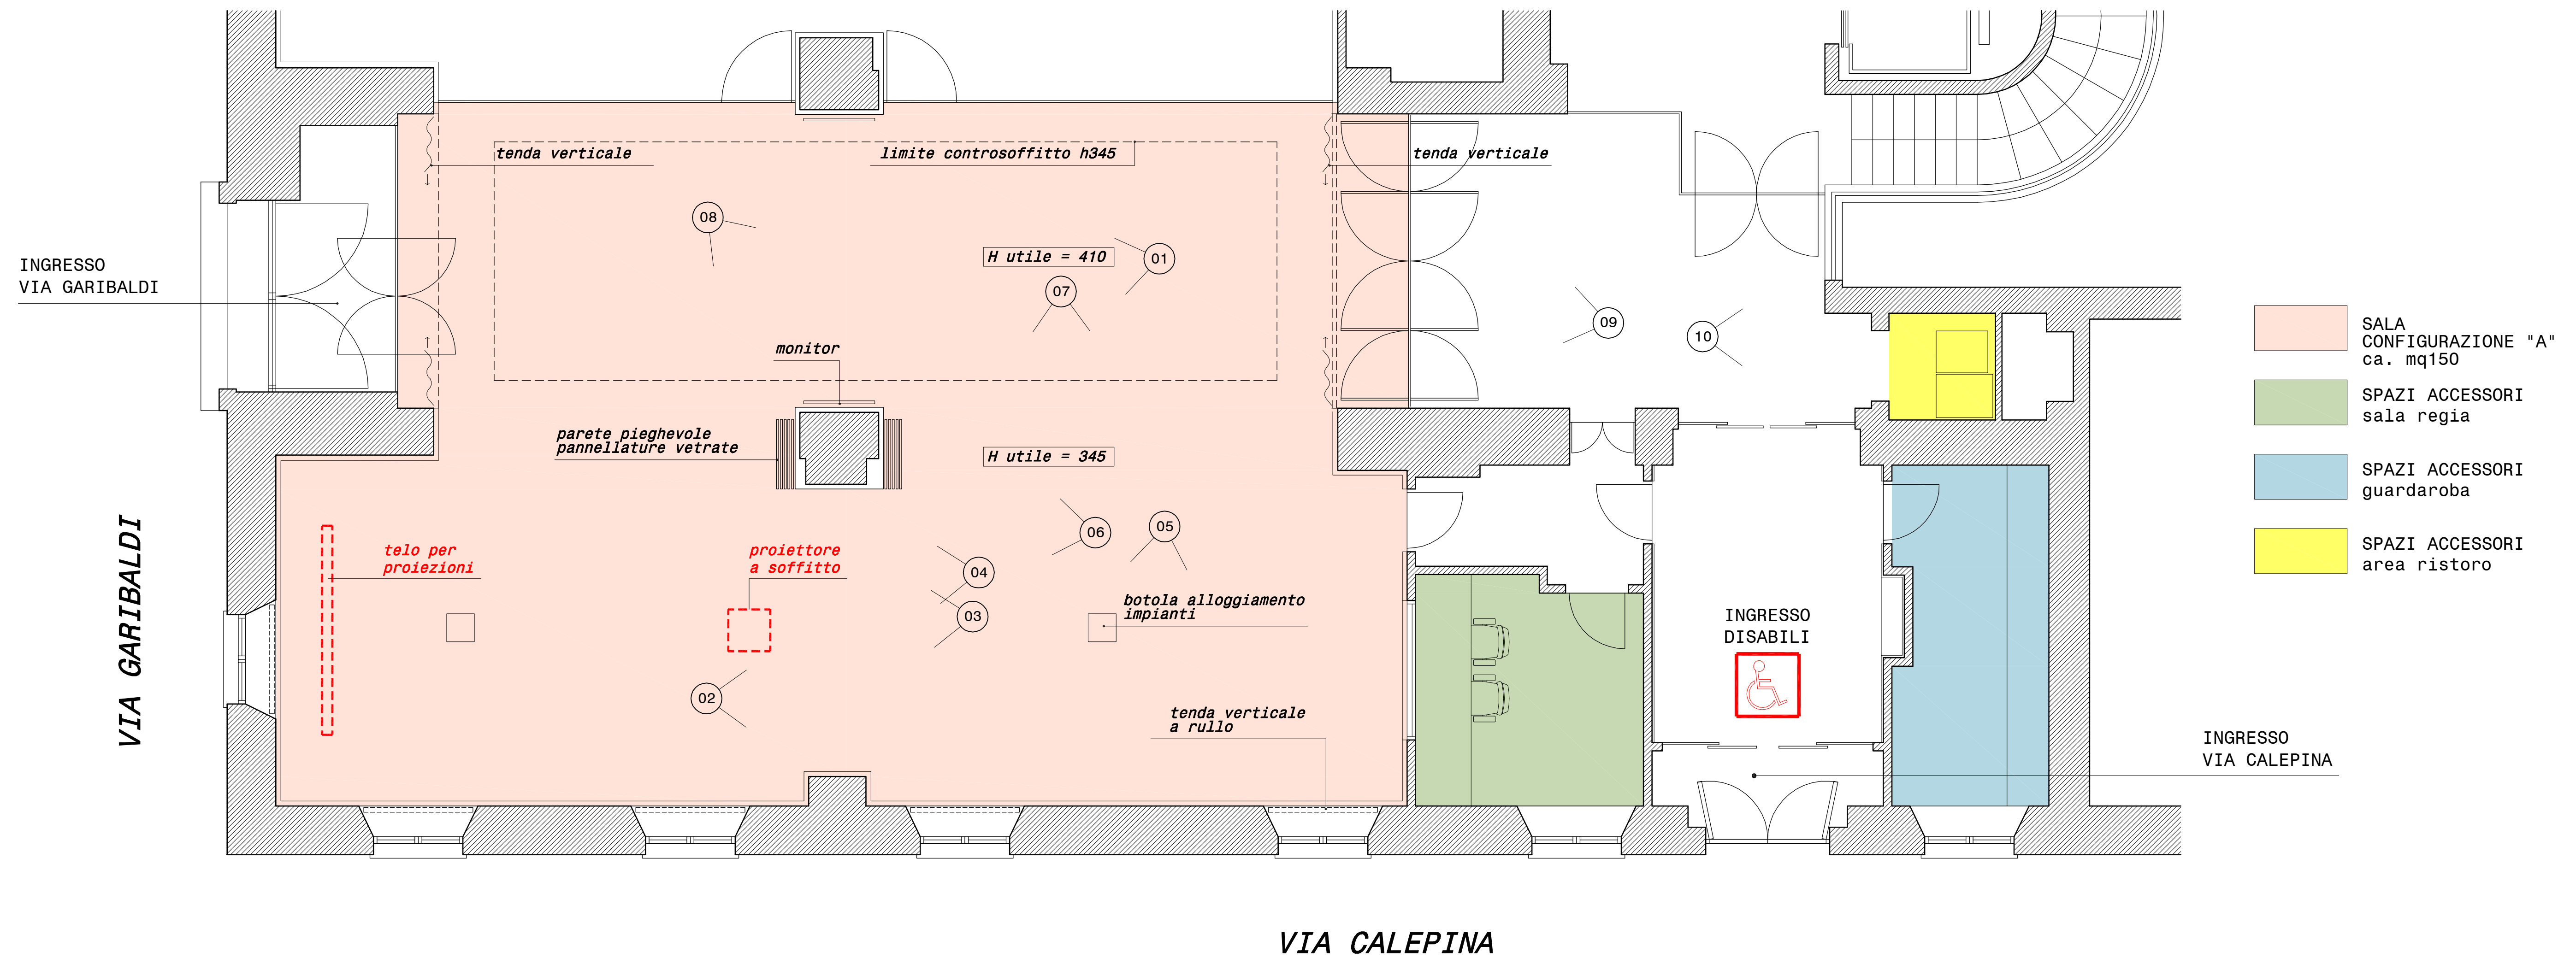

- SALA CONFIGURAZIONE "A" ca. mq150
- SPAZI ACCESSORI sala regia
- SPAZI ACCESSORI guardaroba
- SPAZI ACCESSORI area ristoro



A



B




C



D

- SALA CONFIGURAZIONE "B" ca. mq180
- SERVIZI IGIENICI
- SPAZI ACCESSORI deposito sedute
- SPAZI ACCESSORI sala regia
- SPAZI ACCESSORI guardaroba
- SPAZI ACCESSORI area ristoro

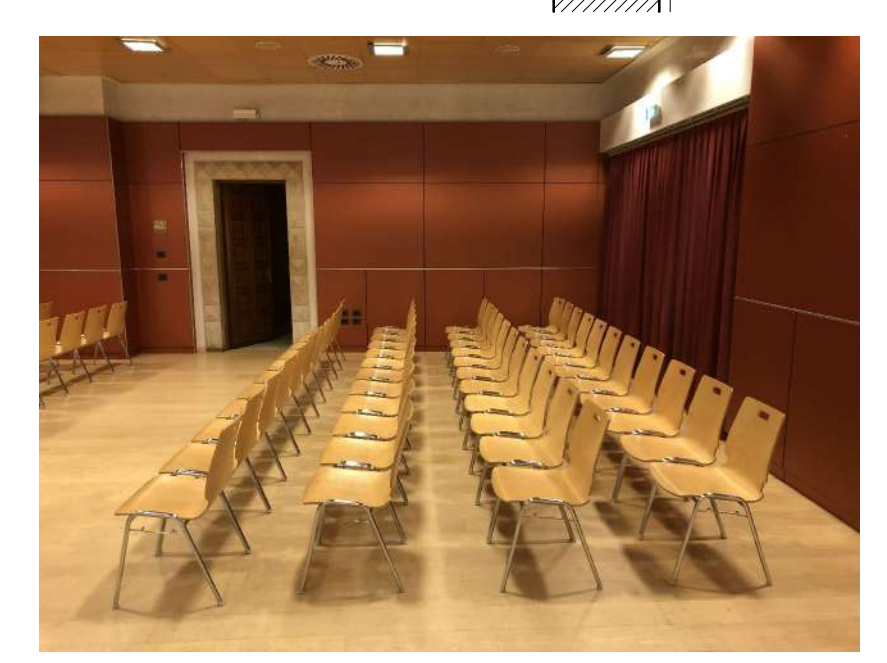

01



02




03



04



05

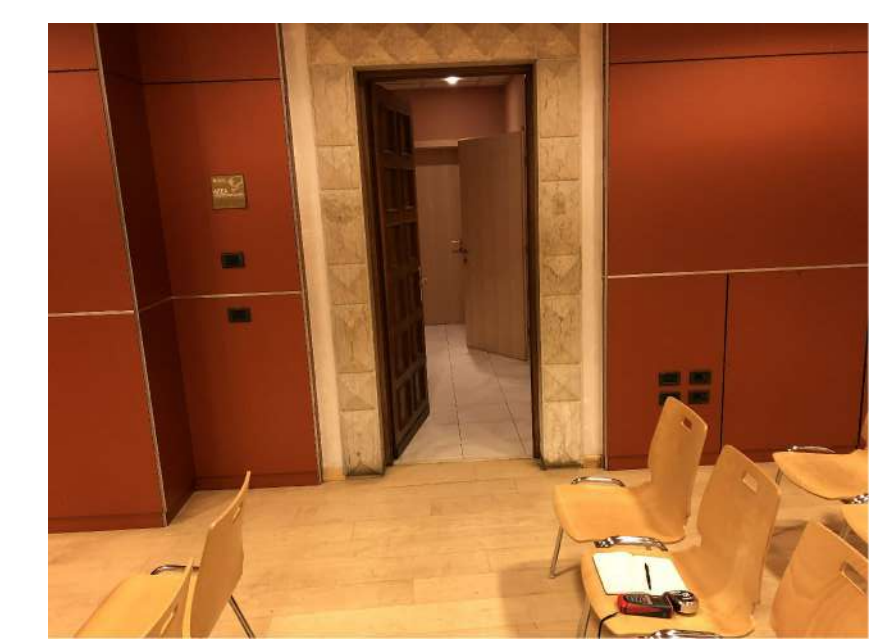

06



07



08



09

INGRESSO VIA CALEPINA